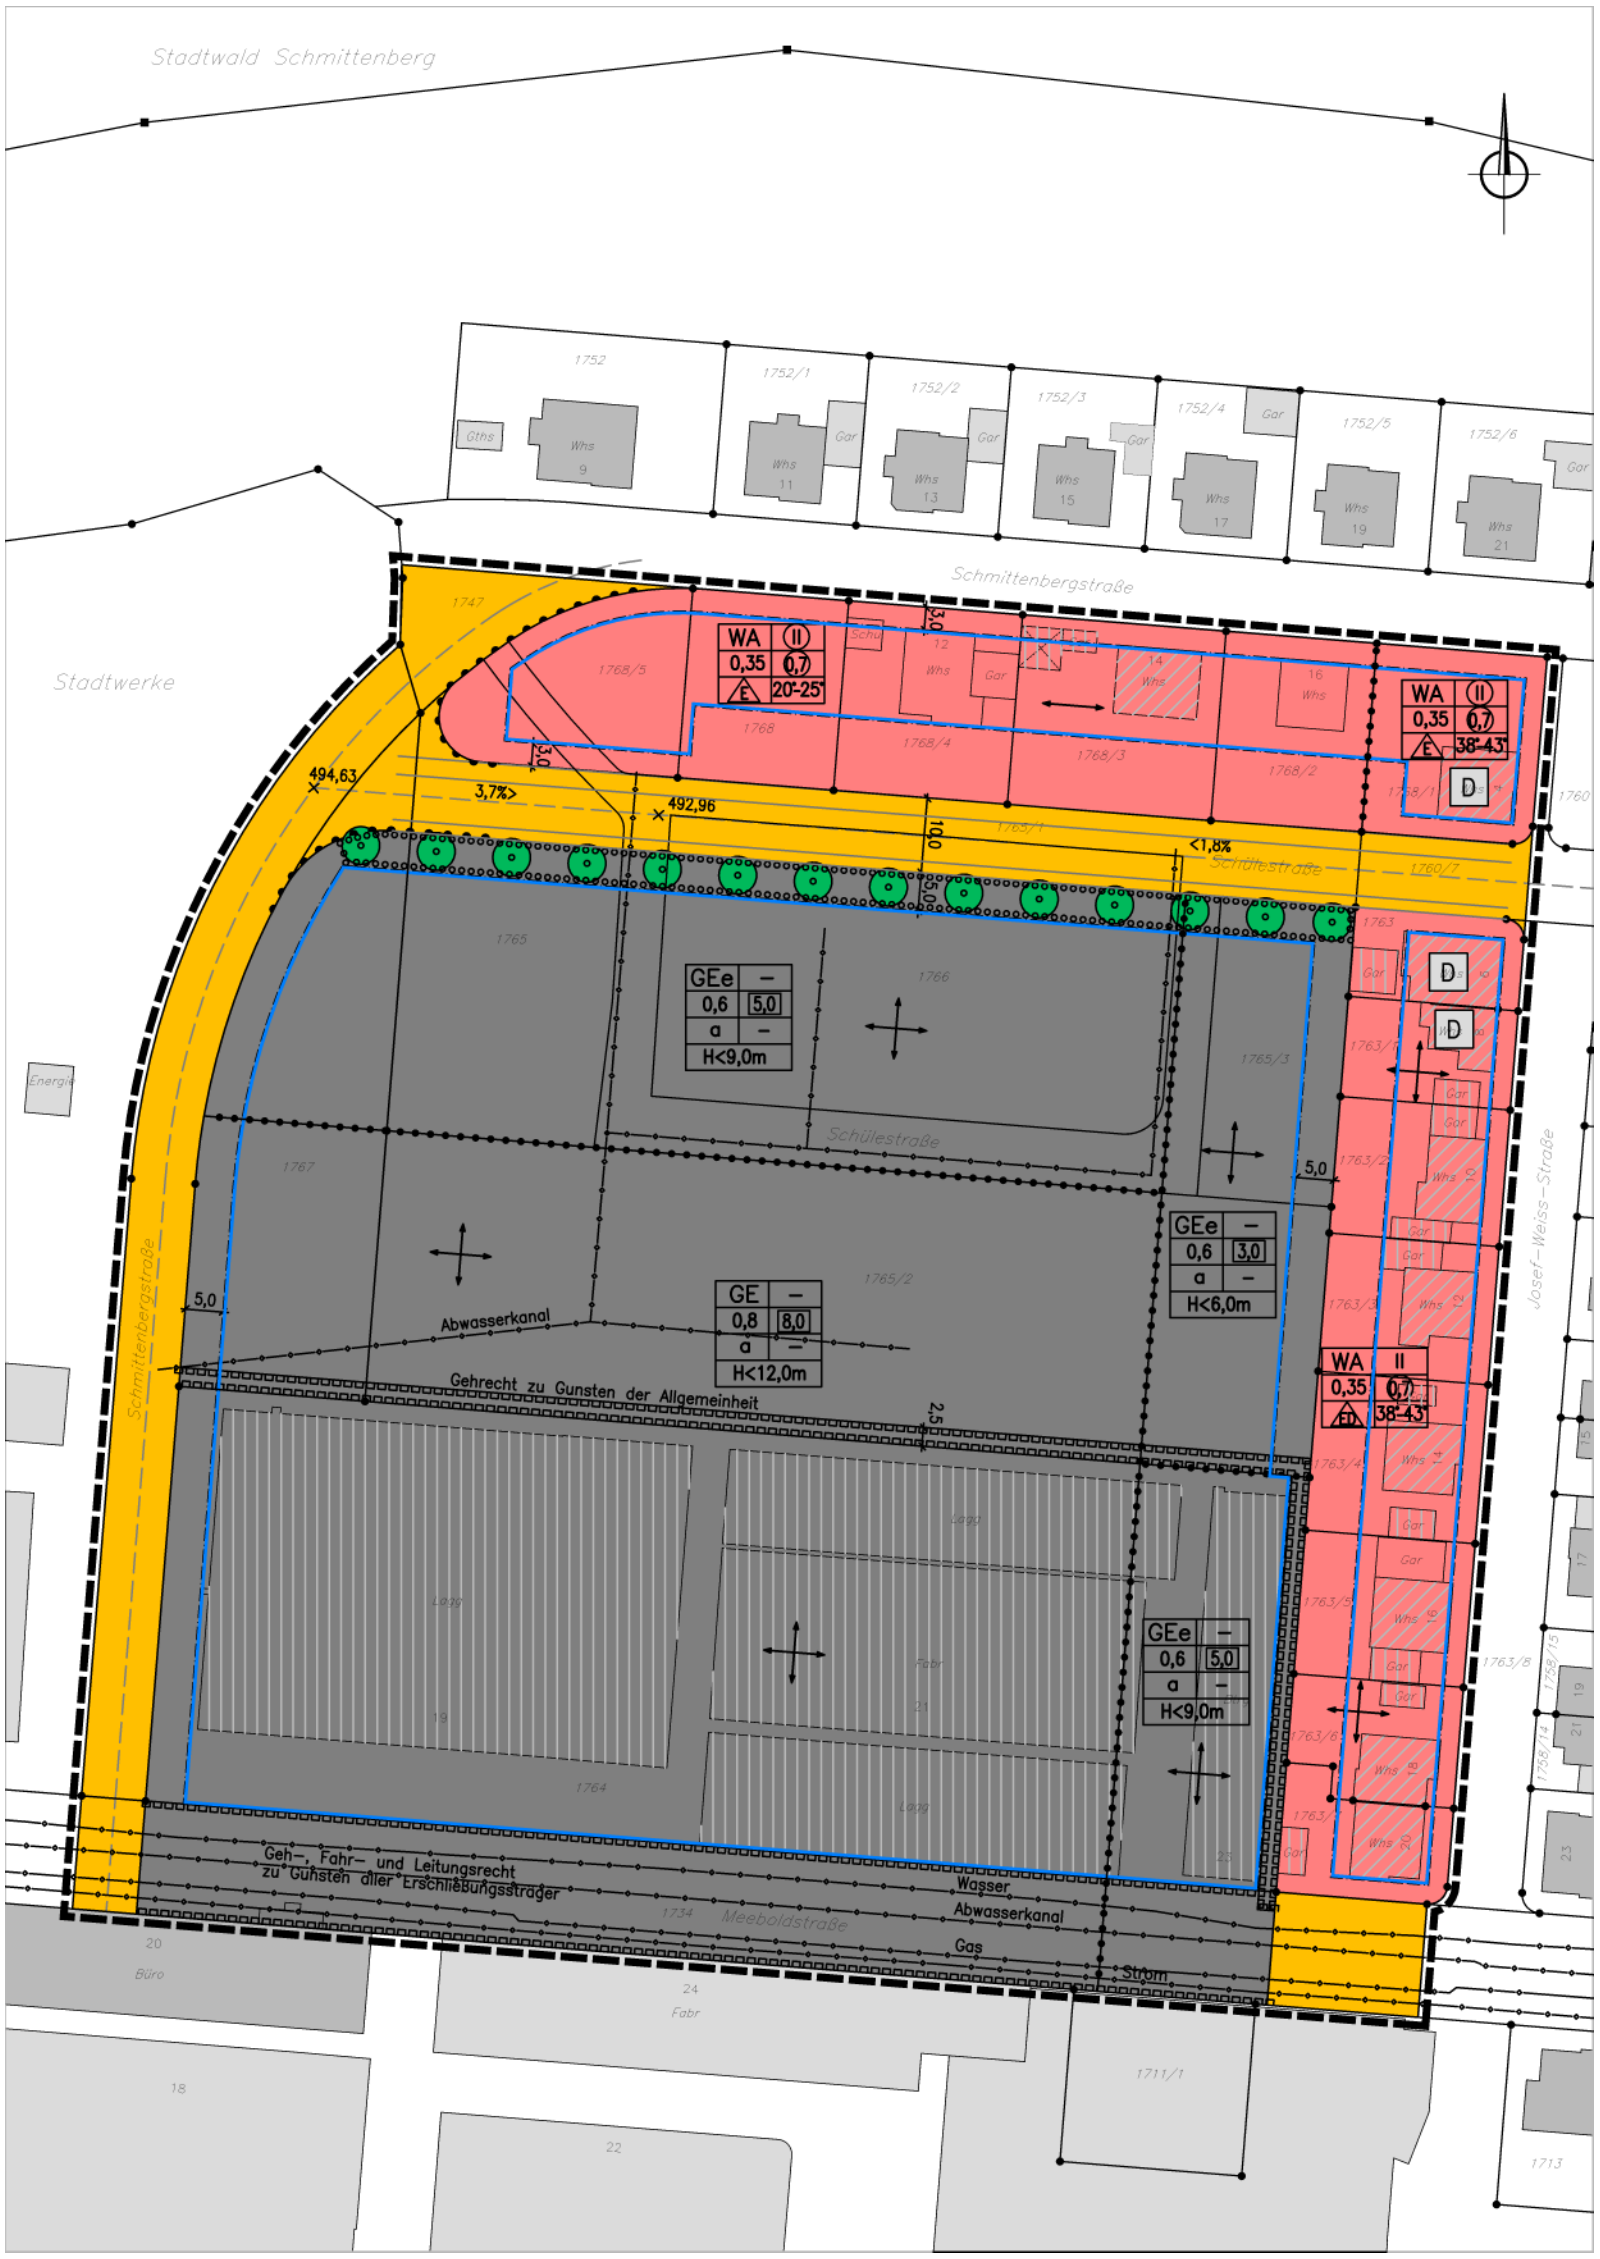
Stadtwald Schmittenberg
1752
1752/1
1752/2
1752/3
1752/4
1752/5
1752/6
Gths
Whs 9
Whs 11
Whs 13
Whs 15
Whs 17
Whs 19
Whs 21
Gar
Schmittenbergstraße
Stadtwerke
WA II 0,35 0,7 E 20°-25°
WA II 0,35 0,7 E 38°-43°
WA II 0,35 0,7 ED 38°-43°
D
494,63
3,7%>
492,96
<1,8%
Schülestraße
GEe – 0,6 5,0 a – H<9,0m
GE – 0,8 8,0 a – H<12,0m
GEe – 0,6 3,0 a – H<6,0m
Abwasserkanal
Gehrecht zu Gunsten der Allgemeinheit
Geh-, Fahr- und Leitungsrecht zu Gunsten aller Erschließungsträger
Wasser
Abwasserkanal
Gas
Strom
Meeboldstraße
Josef-Weiss-Straße
Energie
Büro
Fabr
Logg